




ВНЕСЕНИЕ ИЗМЕНЕНИЙ В ПРАВИЛА ЗЕМЛЕПОЛЬЗОВАНИЯ И ЗАСТРОЙКИ НИЖНЕБУРБУКСКОГО МУНИЦИПАЛЬНОГО ОБРАЗОВАНИЯ ТУЛУНСКОГО РАЙОНА ИРКУТСКОЙ ОБЛАСТИ

КАРТА ГРАДОСТРОИТЕЛЬНОГО ЗОНИРОВАНИЯ М 1:5 000, М 1:25 000

НИЖНЕБУРБУКСКОЕ МУНИЦИПАЛЬНОЕ ОБРАЗОВАНИЕ М 1:25 000

Д. НИЖНИЙ БУРБУК М 1:5 000

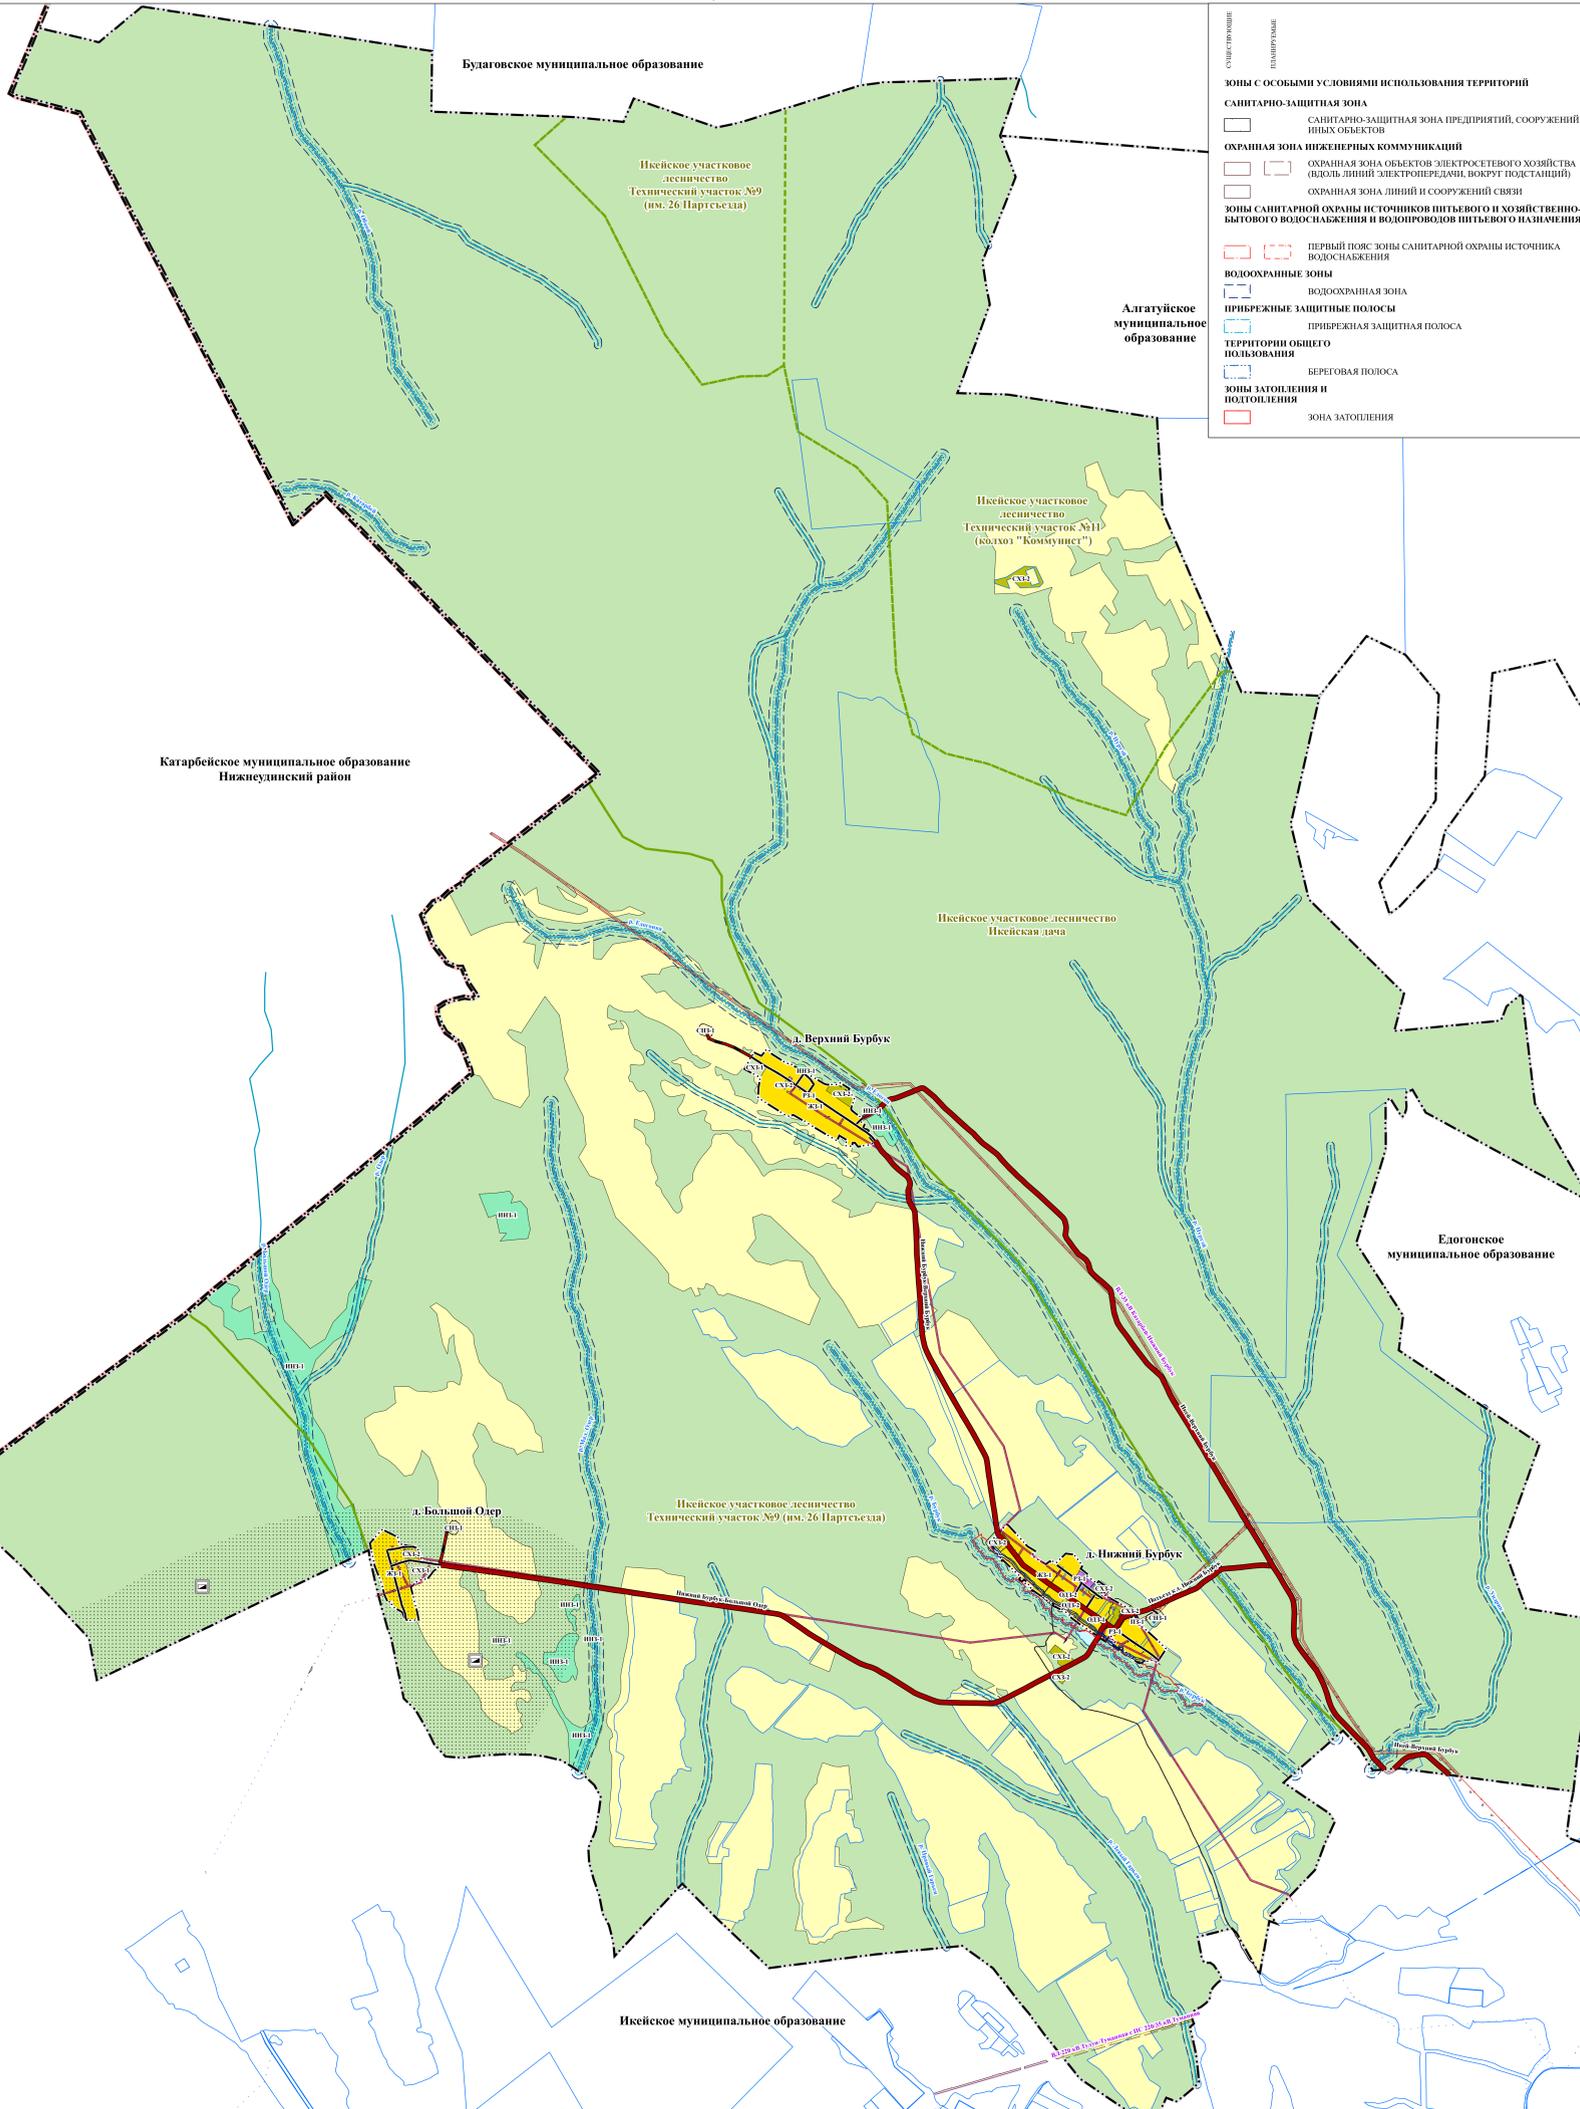

Зоны с особыми условиями использования территорий

Санитарно-защитная зона
 Санитарно-защитная зона предприятий, сооружений и иных объектов

Охранная зона инженерных коммуникаций
 Охранная зона объектов электросетевого хозяйства (вдоль линий электропередачи, вокруг подстанций)
 Охранная зона линий и сооружений связи


Зоны санитарной охраны источников питьевого и хозяйственно-бытового водоснабжения и водопроводов питьевого назначения
 Первый пояс зоны санитарной охраны источника водоснабжения

Водоохранные зоны
 Водоохранная зона

Прибрежные защитные полосы
 Прибрежная защитная полоса


Территории общего пользования
 Береговая полоса

Зоны затопления и подтопления
 Зона затопления

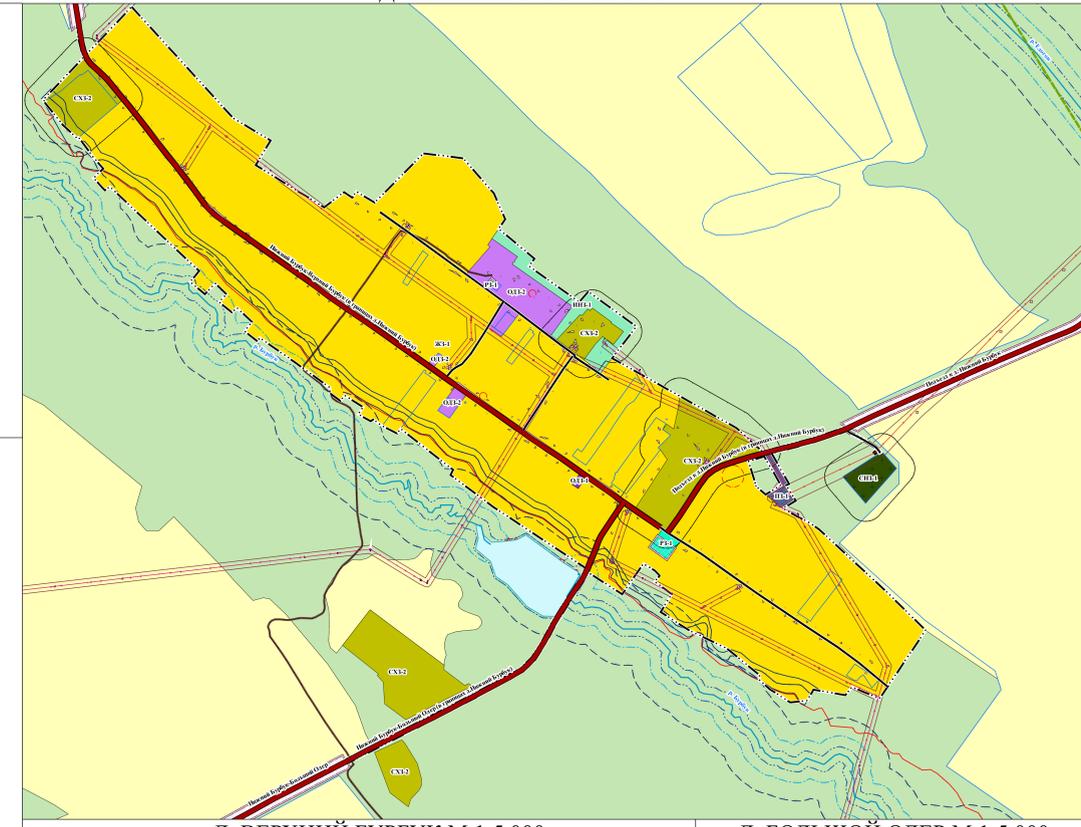

Д. ВЕРХНИЙ БУРБУК М 1:5 000

Д. БОЛЬШОЙ ОДЕР М 1:5 000

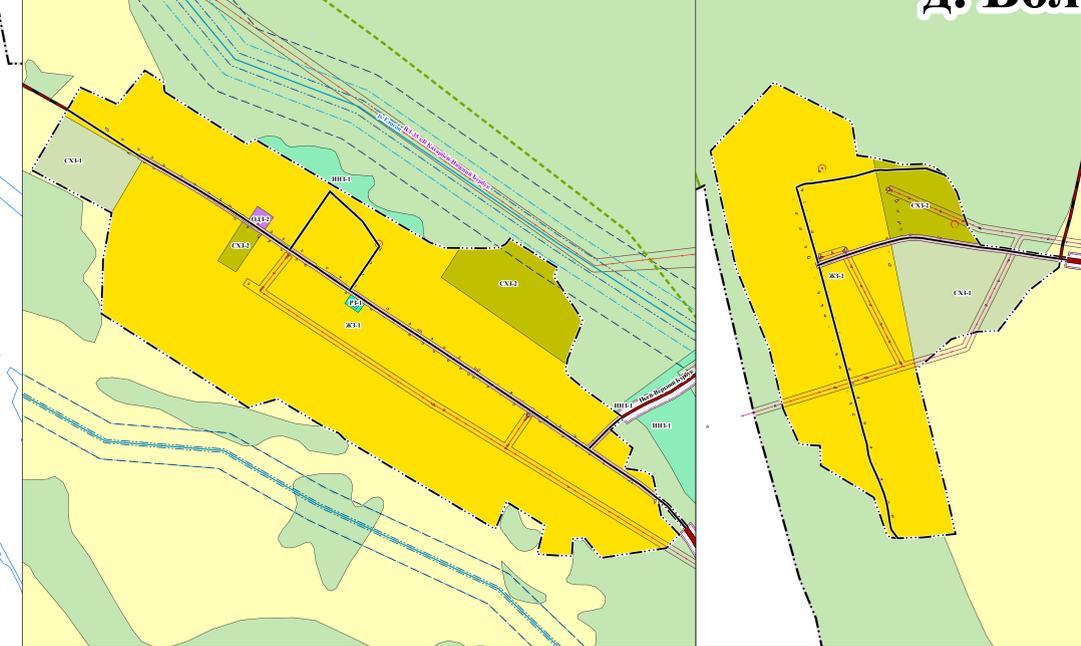

Условные обозначения

Границы административно-территориального деления Российской Федерации
 Граница муниципального района
 Граница сельского поселения
 Граница населенного пункта

Территориальное устройство
 Границы земельных участков

Территориальные зоны

Жилые зоны
 Зона застройки индивидуальными жилыми домами

Общественно-деловые зоны
 Многофункциональная общественно-деловая зона
 Зона специализированной общественной застройки

Производственные зоны, зоны инженерной и транспортной инфраструктуры
 Зона инженерной инфраструктуры
 Зоны сельскохозяйственного использования
 Зона сельскохозяйственных угодий
 Производственная зона сельскохозяйственных предприятий

Зоны рекреационного назначения
 Зона озелененных территорий общего пользования (лесопарки, парки, сады, скверы, бульвары, городские леса)

Зоны специального назначения
 Зона кладбищ

Зоны иного назначения
 Иные зоны

Границы земель, для которых градостроительные регламенты не устанавливаются
 Сельскохозяйственные угодья в составе земель сельскохозяйственного назначения
 Земли лесного фонда
 Земли водного фонда

Градостроительные регламенты не распространяются
 Земельные участки, предназначенные для размещения линейных объектов и (или) занятые линейными объектами, в границах территорий общего пользования

Объекты иного назначения

Природные объекты

Поверхностные водные объекты
 Водоём (озеро, пруд, обводненный карьер, водохранилище)
 Водоток (река, ручей, канал)

Объекты местного значения поселения
 Объекты транспортной инфраструктуры
 Улично-дорожная сеть сельского поселения
 Улицы в жилой застройке
 Объекты трубопроводного транспорта и инженерной инфраструктуры
 Сети электросвязи
 Линии связи

Объекты местного значения муниципального района
 Объекты транспортной инфраструктуры
 Автомобильные дороги
 Автомобильные дороги местного значения
 Линии электропередачи (ЛЭП)
 Линии электропередачи 35 кВ

Объекты регионального значения
 Объекты транспортной инфраструктуры
 Автомобильные дороги
 Автомобильные дороги регионального или межмуниципального значения

Объекты федерального значения
 Объекты трубопроводного транспорта и инженерной инфраструктуры
 Линии электропередачи (ЛЭП)
 Линии электропередачи 220 кВ
 Месторождения и проявления полезных ископаемых
 Месторождения угля и горючих сланцев

61:25-0030001					
ИКСИОН: ИЗМЕНЕНИЯ В ПРАВИЛАХ ЗЕМЛЕПОЛЬЗОВАНИЯ И ЗАСТРОЙКИ НАСЕЛЕННОГО ПУНКТА НИЖНЕБУРБУКСКОГО МУНИЦИПАЛЬНОГО ОБРАЗОВАНИЯ ТУЛУНСКОГО РАЙОНА ИРКУТСКОЙ ОБЛАСТИ					
№	Изд.	Дат.	№ экз.	Датум	Дат.
1	1	11.02	1	11.02	11.02
2	1	11.02	1	11.02	11.02
3	1	11.02	1	11.02	11.02

МАТЕРИАЛЫ ПРОЦЕССА
 РАССМОТРЕНИЯ УТВЕРЖДЕНИЯ
 КАРТЫ ГРАДОСТРОИТЕЛЬНОГО ЗОНИРОВАНИЯ
 М 1:25 000

000 "ГИСМ" Мульти-ГИС